


# 第一駐車場

事務室

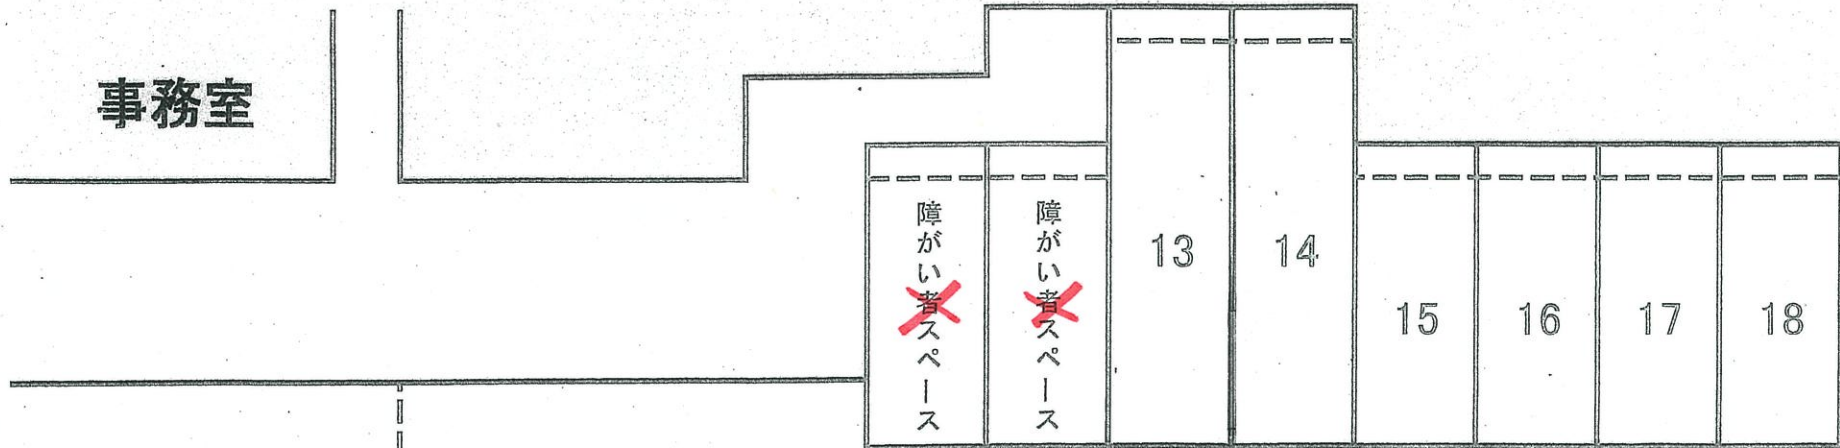


入口

第一駐車場

出口

2m55cm

5m

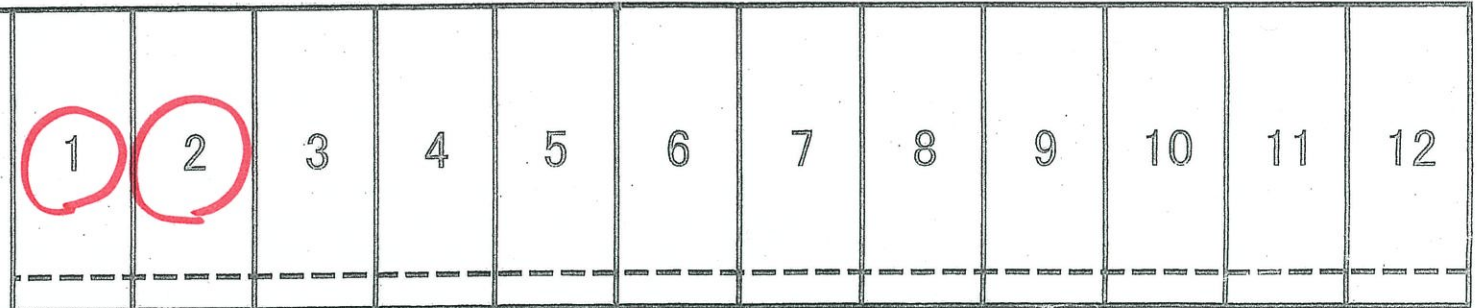

11月6日(火), 7日(水)のみ  
「障がい者スペース」変更します。  
ご迷惑おかけします。ご協力お願い致します。